


**Дворовая территория многоквартирного жилого дома,
расположенного по адресу: с. Тополево, ул. Садовая, 10**

Обеспечение освещения дворовой территории

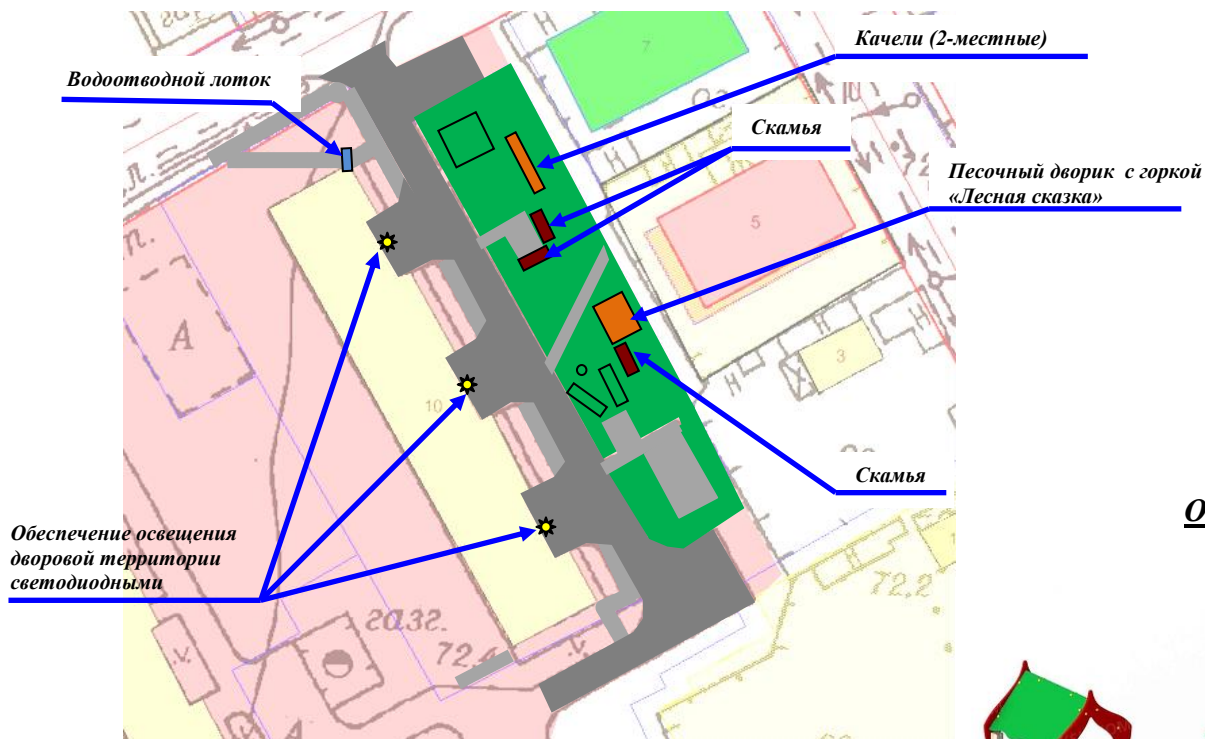

Светильник серии СДО - 5/20



Технические характеристики:

- Мощность, Вт: 20
- Цветовая температура, К: 6500
- Напряжение, В: 220~240
- Степень защиты, IP: 65
- Световой поток, Лм: 1600
- Размер, мм (L, b, h): 150*110*27
- Источник света: LED

Оборудование детской игровой площадки



1. Песочный дворик с горкой «Лесная сказка»

2. Качели (2-местные)

					Дизайн-проект			
					Благоустройство дворовой территории			
Изм	Лист	№ докум.	Подп	Дата	Стадия	Лист	Листов	
Разработал		Малкова Г. Г.			Обеспечение освещения дворовой территории, установка скамеек, ремонт дворового проезда, устройство и ремонт прогулочной, ремонт автомобильной парковки, системы водоотведения ливневых стоков, оборудование детской игровой площадки, на дворовой территории многоквартирного жилого дома № 10 по ул. Садовой с. Тополево	П	1	1
Проверил		Ерошенко С. Н.						
Согласовал		Леваньков С. С.						
Согласовал		Савицкий К. Г.						
Утвердил		Заярный В. В.						
Схема					Администрация Тополевского сельского поселения Хабаровского муниципального района			