Дворовая территория многоквартирного жилого дома, расположенного по адресу: с. Тополево, ул. Зеленая, 5 «а»

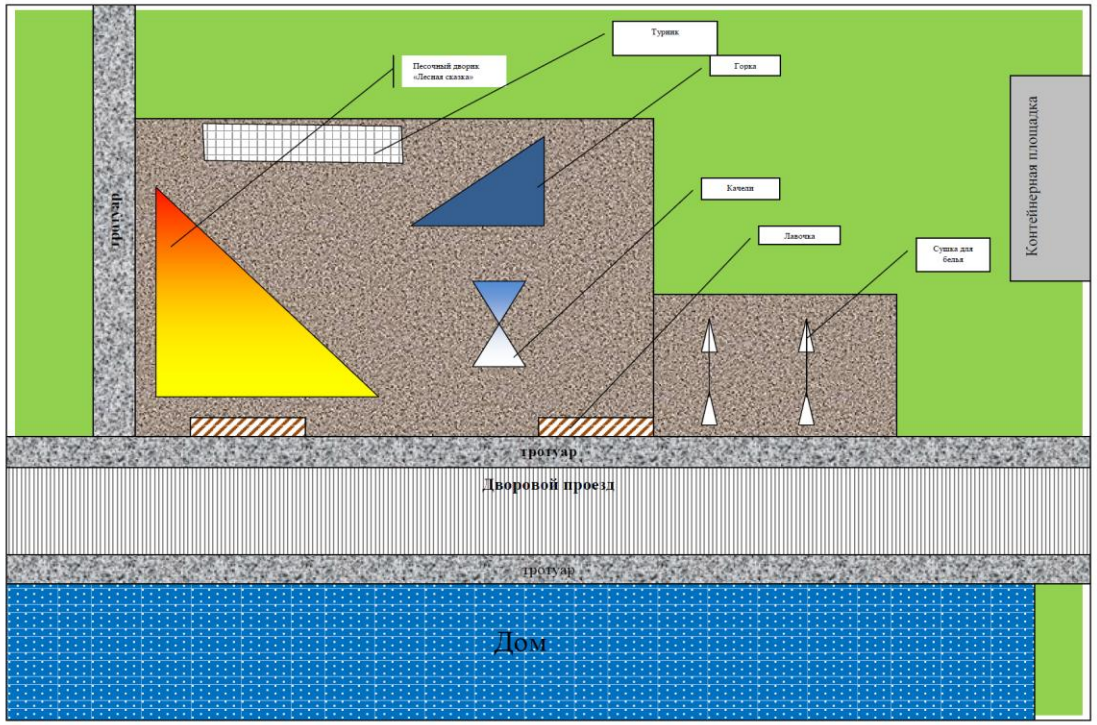

Фотофиксация

Песочный дворик «Лесная сказка»

Турник

					Дизайн-проект		
					Благоустройство дворовой территории		
Изм	Лист	№ докум.	Подп	Дата			
Разработал		Малкова Г. Г.			Проведение работ по ремонту дворового проезда, ремонт тротуара, оборудование детской спортивно - игровой площадки на территории многоквартирного жилого дома № 5 «а» по ул. Зеленая в с. Тополево	Стадия	Лист	Листов
Проверил		Ерошенко С. Н				П	1	1
Согласовал		Савицкий К.Г.						
Согласовал		Кобзарь А.В.			Схема	Администрация Тополевского сельского поселения Хабаровского муниципального района		
Утвердил		Заярный В.В.						