


**Дворовая территория многоквартирного жилого дома,  
расположенного по адресу: с. Тополево, ул. Садовая, 10**

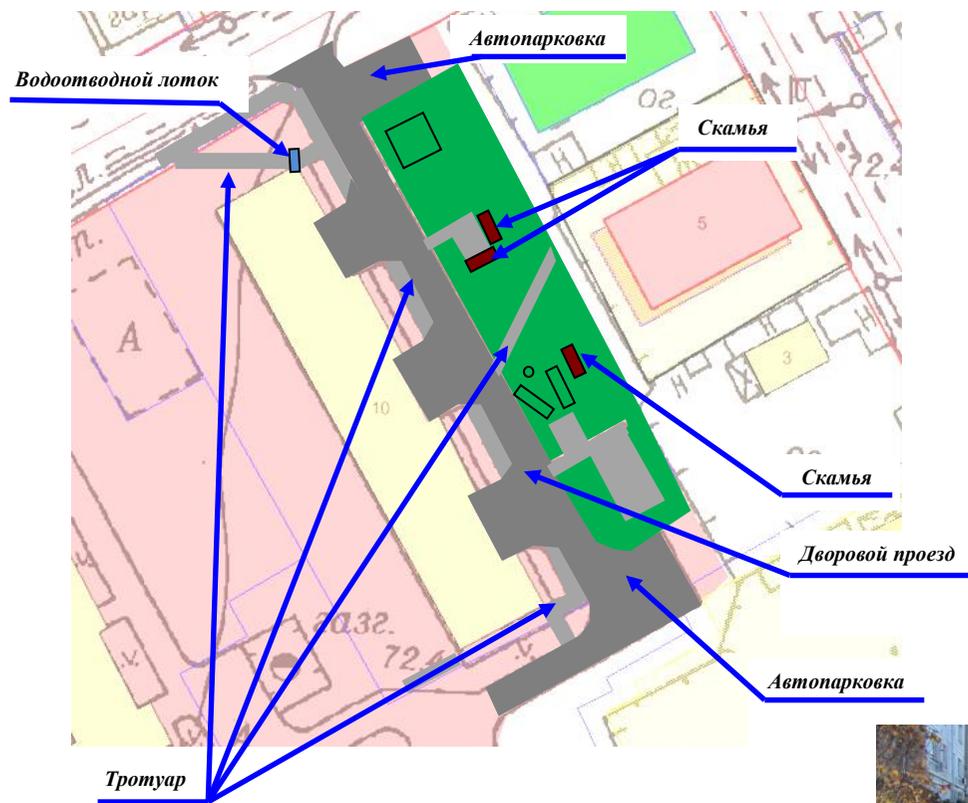

**Фотофиксация**



**Проектные решения**

Благоустройство дворовой территории включает следующий перечень работ:

1. ремонт дворового проезда.
2. установка трех скамеек
3. ремонт тротуара,
4. ремонт автопарковок

**Скамья**



**Дизайн-проект**

**Благоустройство дворовой территории**

Изм	Лист	№ докум.	Подп	Дата	Стадия	Лист	Листов
					Установка скамеек, ремонт дворового проезда, устройство и ремонт тротуара, ремонт автомобильных парковок на дворовой территории многоквартирного жилого дома № 10 по ул. Садовая с. Тополево	<b>П</b>	<b>1</b>
Разработал		Малкова Г. Г.					
Проверил		Ерошенко С. Н.					
Согласовал		Леваньков С. С.					
Согласовал		Савицкий К. Г.					
Утвердил		Заярный В. В.			<b>1</b>		
<b>Схема</b>					Администрация Тополевского сельского поселения Хабаровского муниципального района		