



**Дворовая территория многоквартирного жилого дома,
расположенного по адресу: с. Тополево, ул. Луговая, 4**

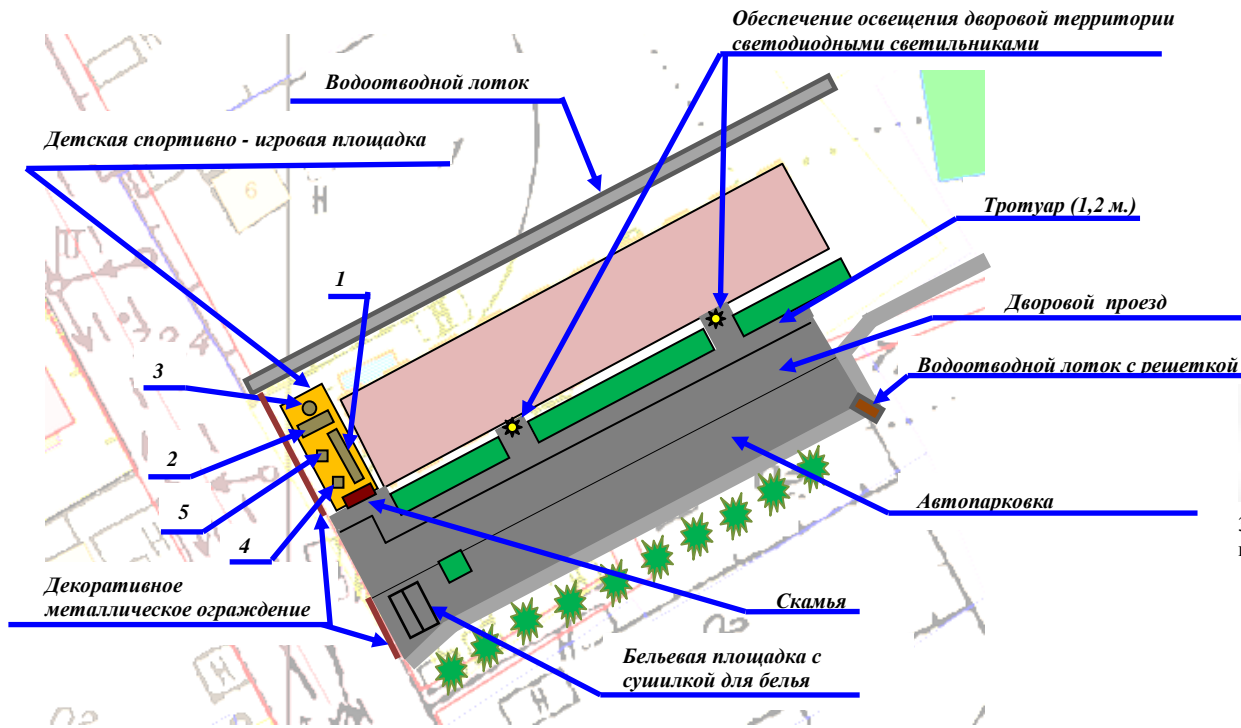

Оборудование детской спортивно-игровой площадки



Сушилка для белья

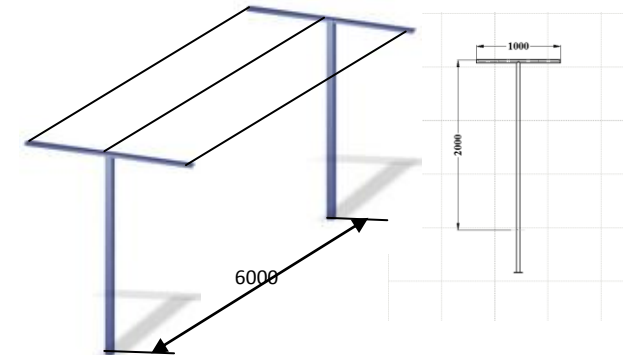

Обеспечение освещения дворовой территории


Светильник серии СДО - 5/20



Технические характеристики:

- Мощность, Вт: 20
- Цветовая температура, К: 6500
- Напряжение, В: 220~240
- Степень защиты, IP: 65
- Световой поток, Лм: 1600
- Размер, мм (L, b, h): 150*110*27
- Источник света: LED

Секция ограждения

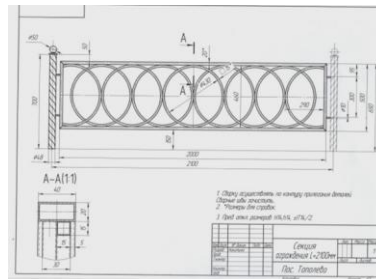

Скамья



Дизайн-проект								
Благоустройство дворовой территории								
Изм	Лист	№ докум.	Подп	Дата	Стадия	Лист	Листов	
Разработал		Малкова Г. Г.			Обеспечение озеленения дворовой территории, установка скамьи, ремонт дворового проезда, устройство тротуара, автомобильной парковки, системы водоотведения, озеленение территории, установка ограждения, установка игровой площадки, установка декоративного металлического ограждения на дворовой территории многоквартирного жилого дома № 4 по ул. Луговая с. Тополево	П	1	1
Проверил		Ерошенко С. Н.						
Согласовал		Кожунов П. А.						
Согласовал		Савицкий К. Г.						
Утвердил		Заярный В. В.						
Схема						Администрация Тополевского сельского поселения Хабаровского муниципального района		