

**Дворовая территория многоквартирного жилого дома,
расположенного по адресу: с. Тополево, ул. Зеленая, 5-а**




ПРОЕКТНЫЕ РЕШЕНИЯ

Благоустройство дворовой территории включает следующий перечень работ:

1. ремонт дворового проезда.
2. установка урн (2 шт.)
3. ремонт тротуара.

ФОТОФИКСАЦИЯ

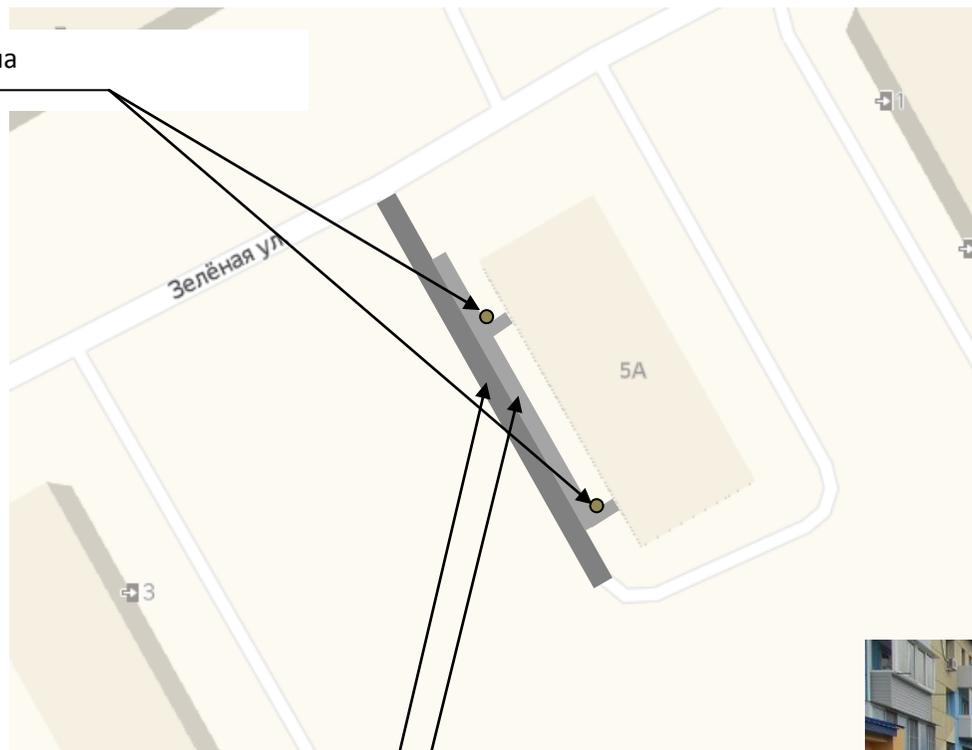

Урна



Урна

Ремонт дворового проезда

Ремонт тротуара

					Дизайн-проект			
					Благоустройство дворовой территории			
Изм	Лист	№ докум.	Подп	Дата	Проведение работ по ремонту дворового проезда, установка урн, ремонт тротуара на дворовой территории многоквартирного жилого дома № 5 а по ул. Зеленая в с. Тополево	Стадия	Лист	Листов
Разработал		Малкова Г. Г.				П	1	1
Проверил		Ерошенко С. Н						
Согласовал		Савицкий К.Г.						
Согласовал		Левицкий А. А.						
Утвердил		Заярный В.В.			Схема	Администрация Тополевского сельского поселения Хабаровского муниципального района		